

Envoyé en préfecture le 21/05/2026


Reçu en préfecture le 21/05/2026

Publié le


ID : 085-248500530-20260520-RGLT_26_373_103-DE



MARTINE

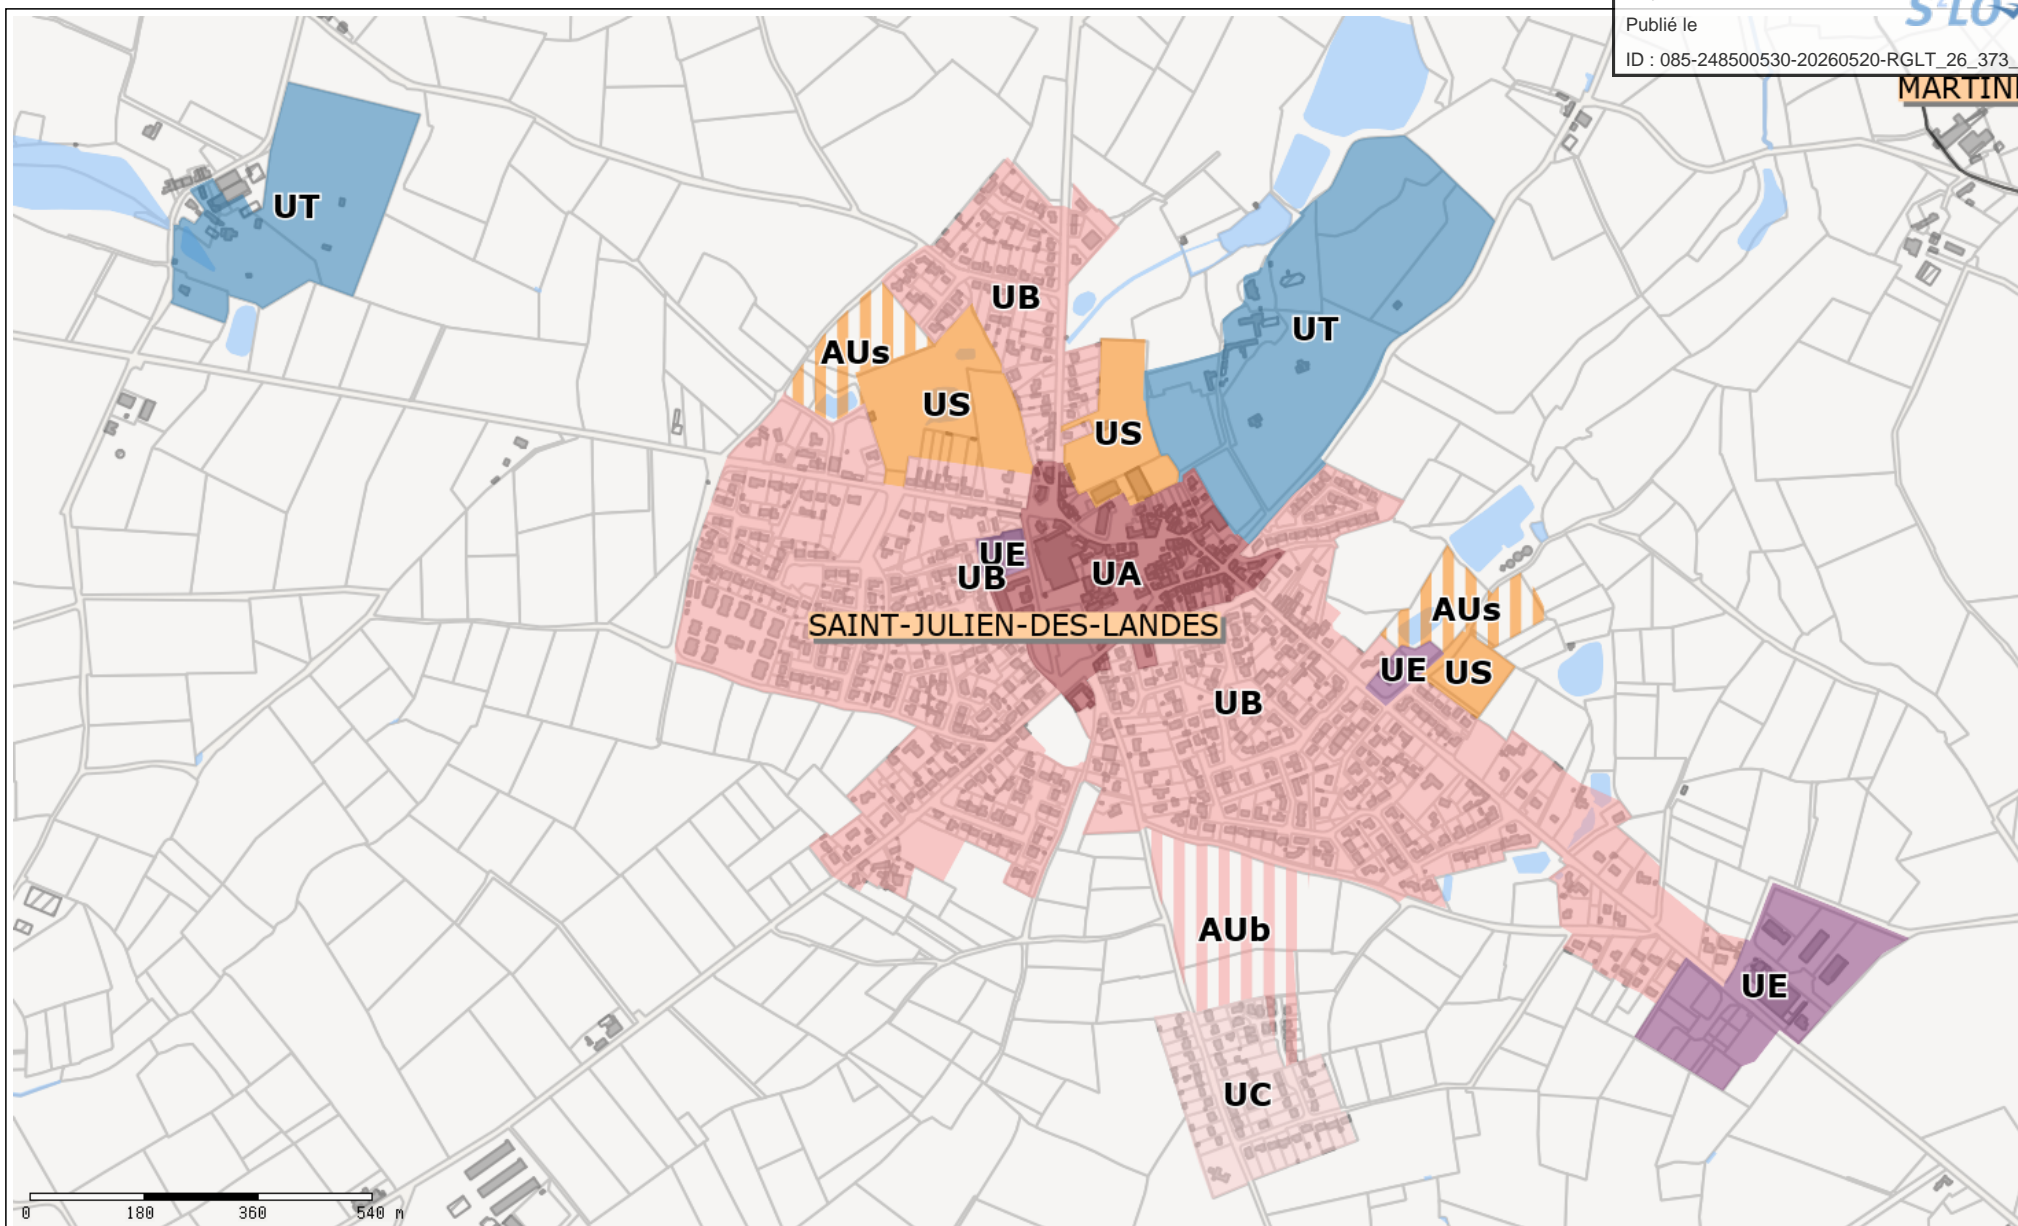

Périmètre d'application du Droit de Préemption Urbain - Commune de Saint-Julien-des-Landes

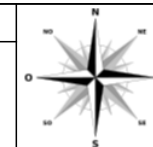

Edité le 09/04/2026 - Echelle : 1/12000 - Format : A4